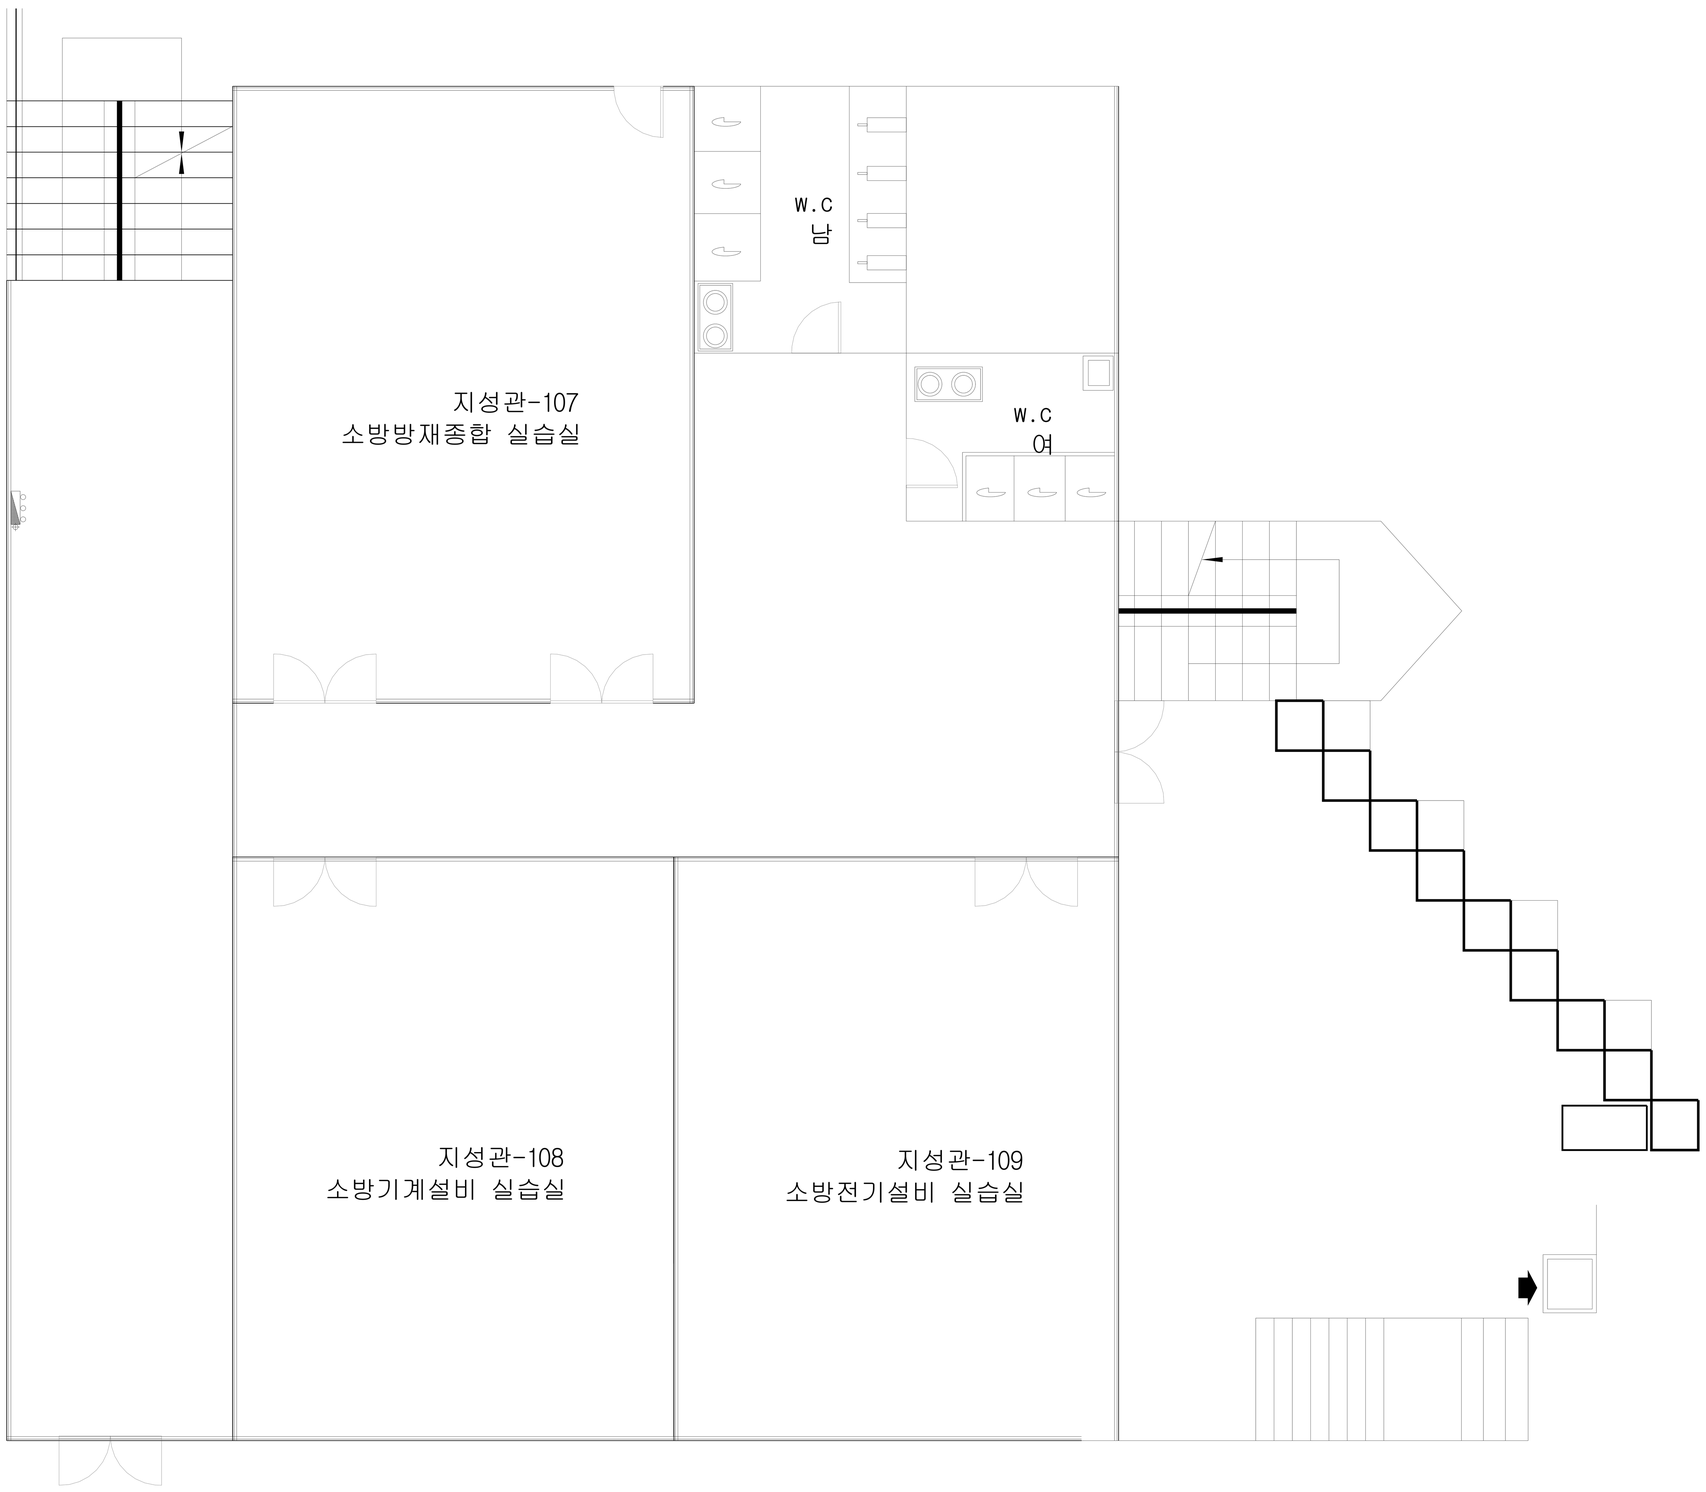

소방안전관리학과 실습실 배치도

1
MF 1

국제대학교

PROJECT TITLE
국제대학교
소방교육 강의실

NOTE

DESCRIPTION OF REVISION

DRAWN | CHECK
SUBMIT | APPROVE
SCALE
DATE
2018.11,
SHEET NO.
MF - 01
SUBJECT TITLE
NONE

실습실 배치도

PROJECT OFFICE

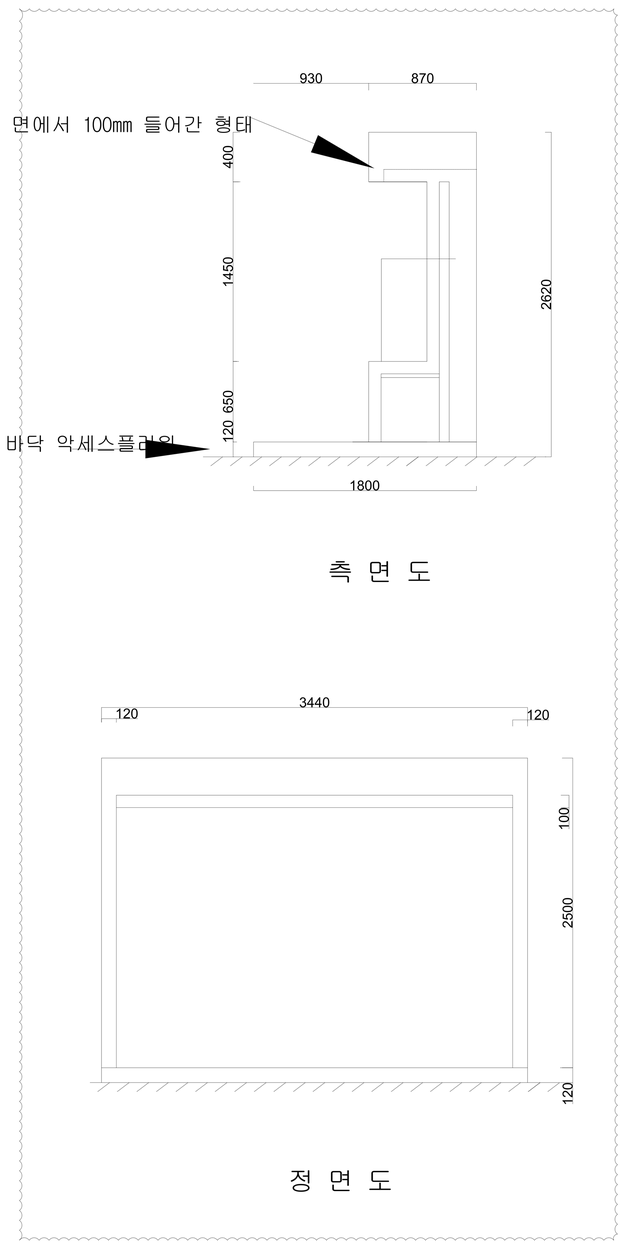

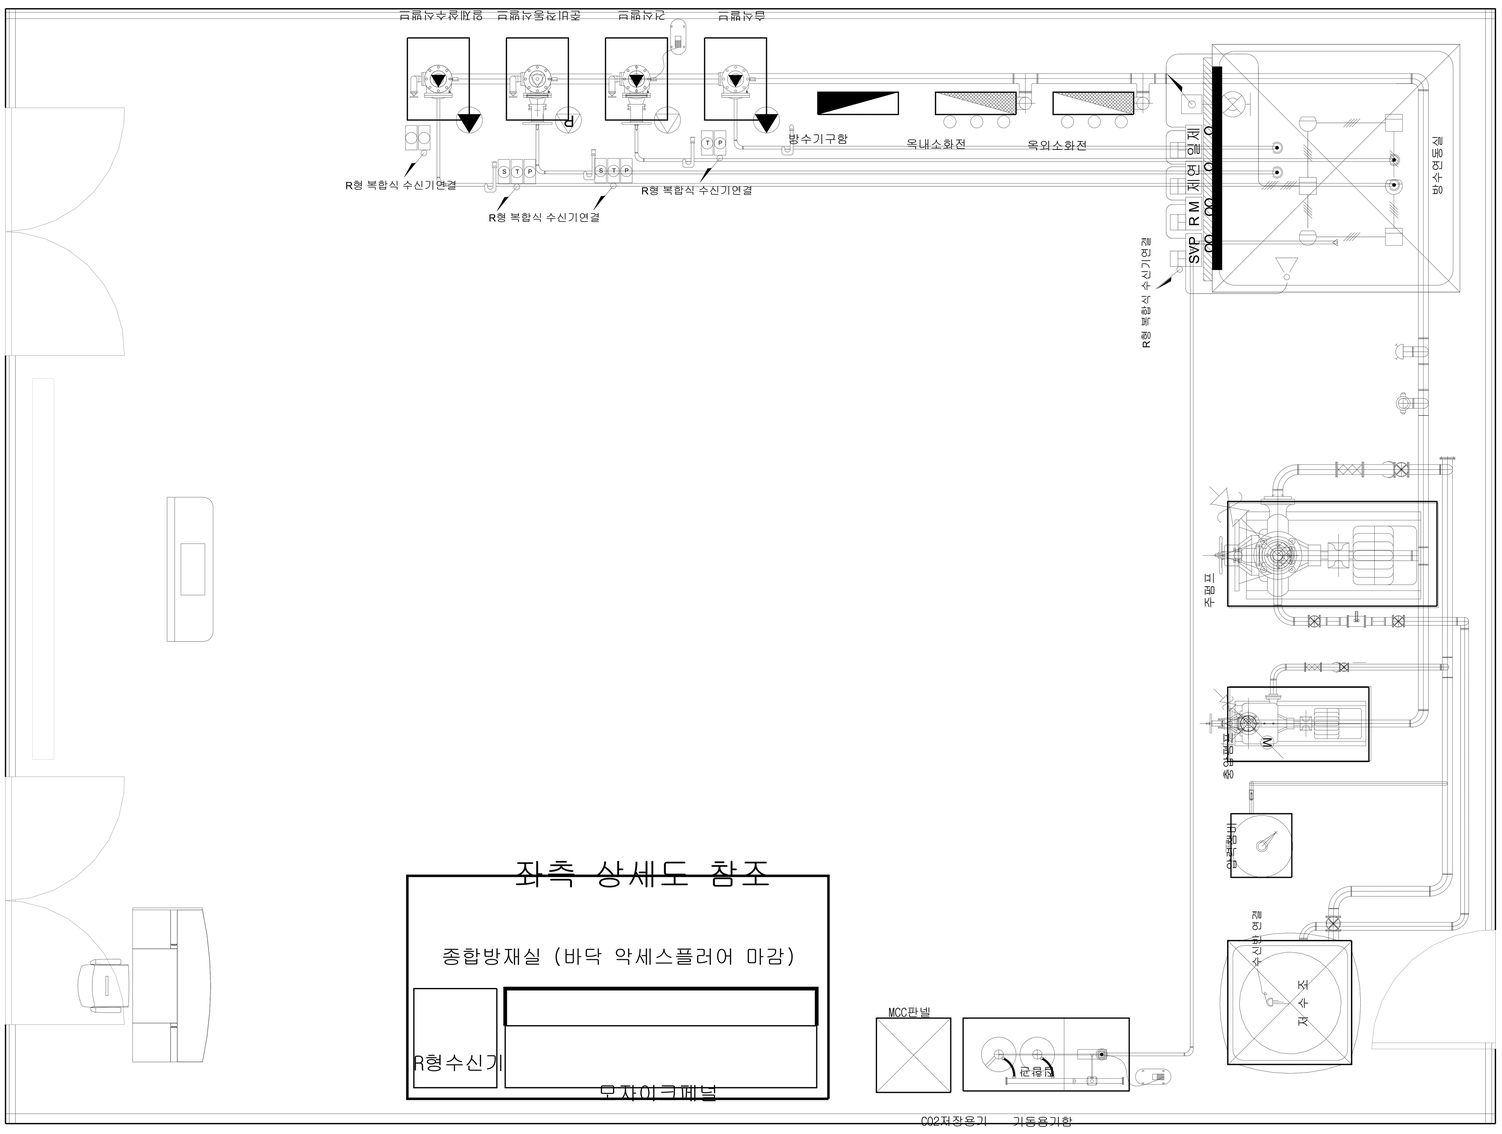

소방방재종합실습실

1
MF 1

국제대학교

PROJECT TITLE

국제대학교
소방교육 강의실

NOTE

DESCRIPTION OF REVISION

DRAWN	CHECK
SUBMIT	APPROVE
SCALE	
DATE 2018.11,	
SHEET NO. MF - 01	
SUBJECT TITLE NONE	

방재종합
실습실 배치도

PROJECT OFFICE

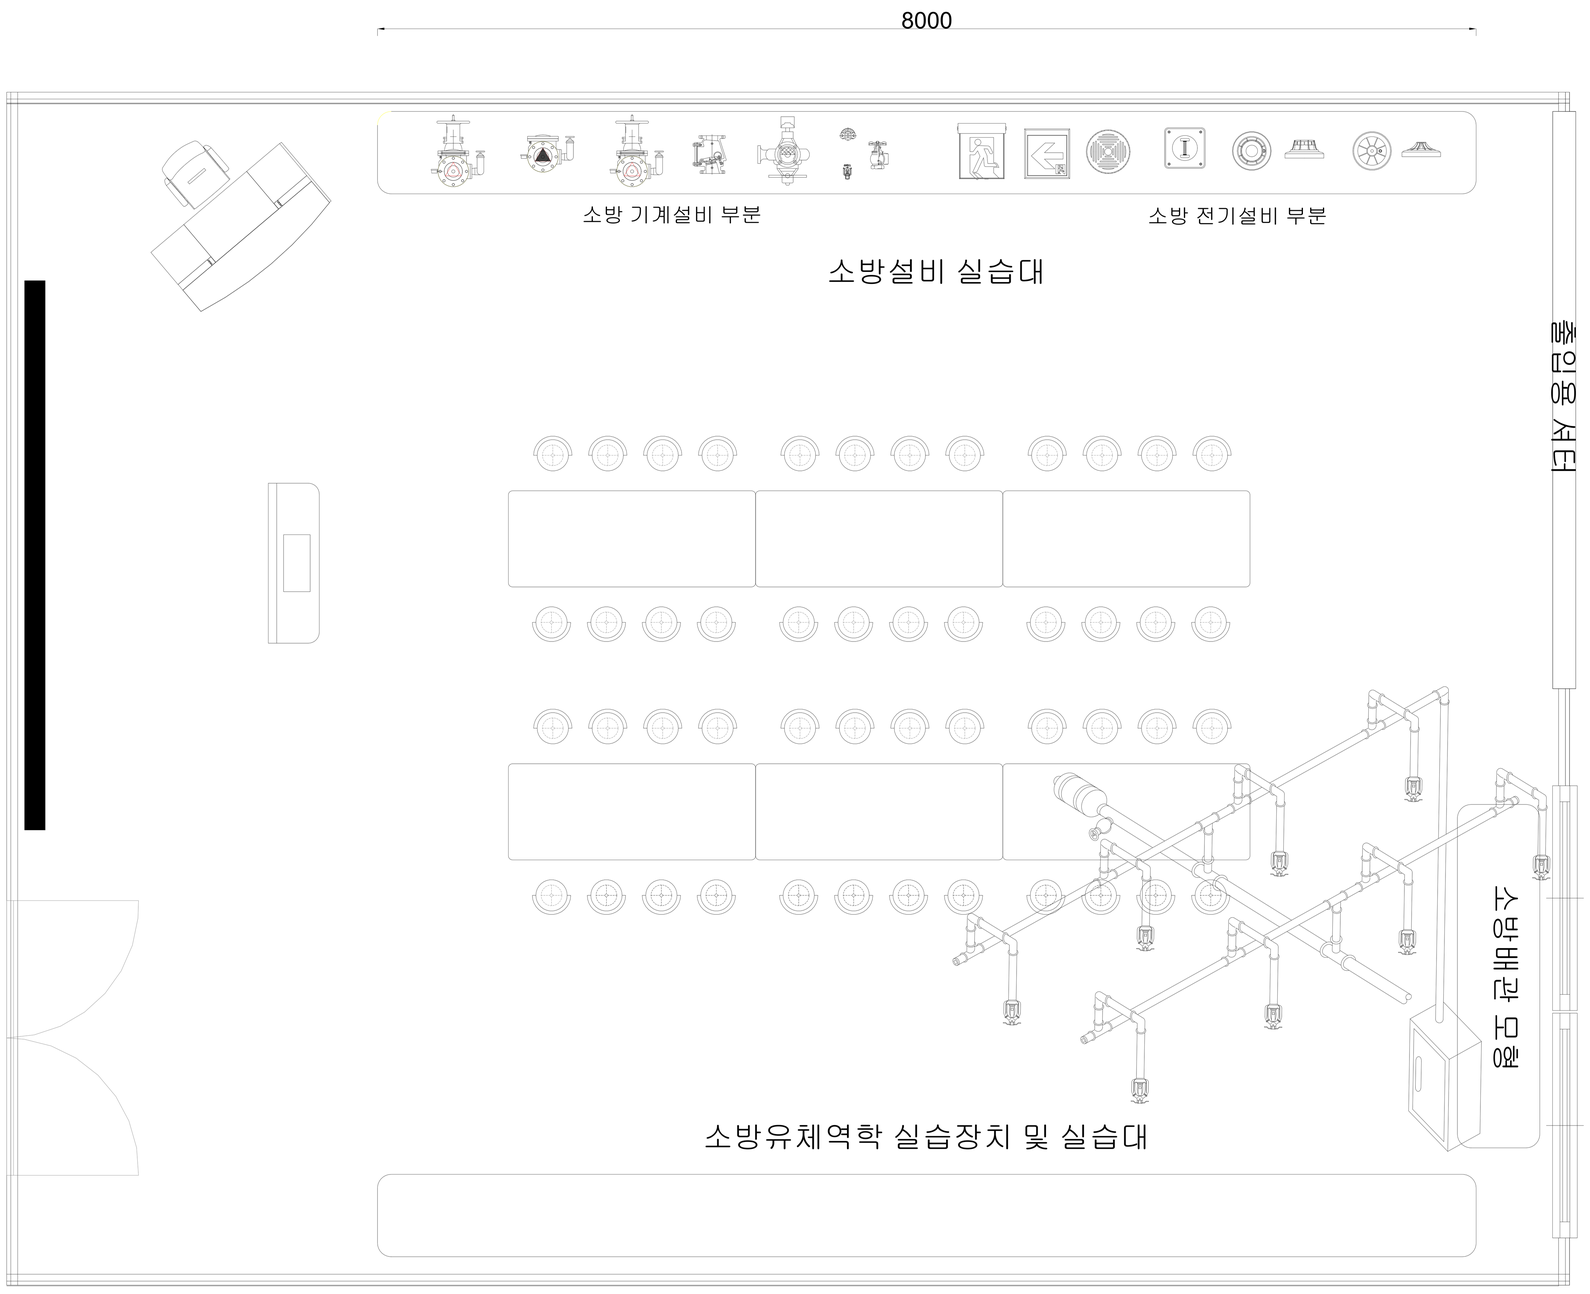

소방기계설비 실습실

1
MF 3

국제대학교

PROJECT TITLE
국제대학교
소방교육 강의실

NOTE

DESCRIPTION OF REVISION

DRAWN	CHECK
SUBMIT	APPROVE
SCALE	

DATE
2018.11,

SHEET NO.
MF - 03

SUBJECT TITLE
NONE

기계
실습실 배치도

PROJECT OFFICE